



**Kreis Lippe  
Katasteramt**


Felix-Fechenbach-Straße 5  
32756 Detmold

**Auszug aus dem  
Liegenschaftskataster**

Flurkarte NRW 1:1000


Flurstück: 218  
Flur: 1  
Gemarkung: Asemissen  
Westring 67, Leopoldshöhe

Erstellt: 24.08.2022  
Zeichen:

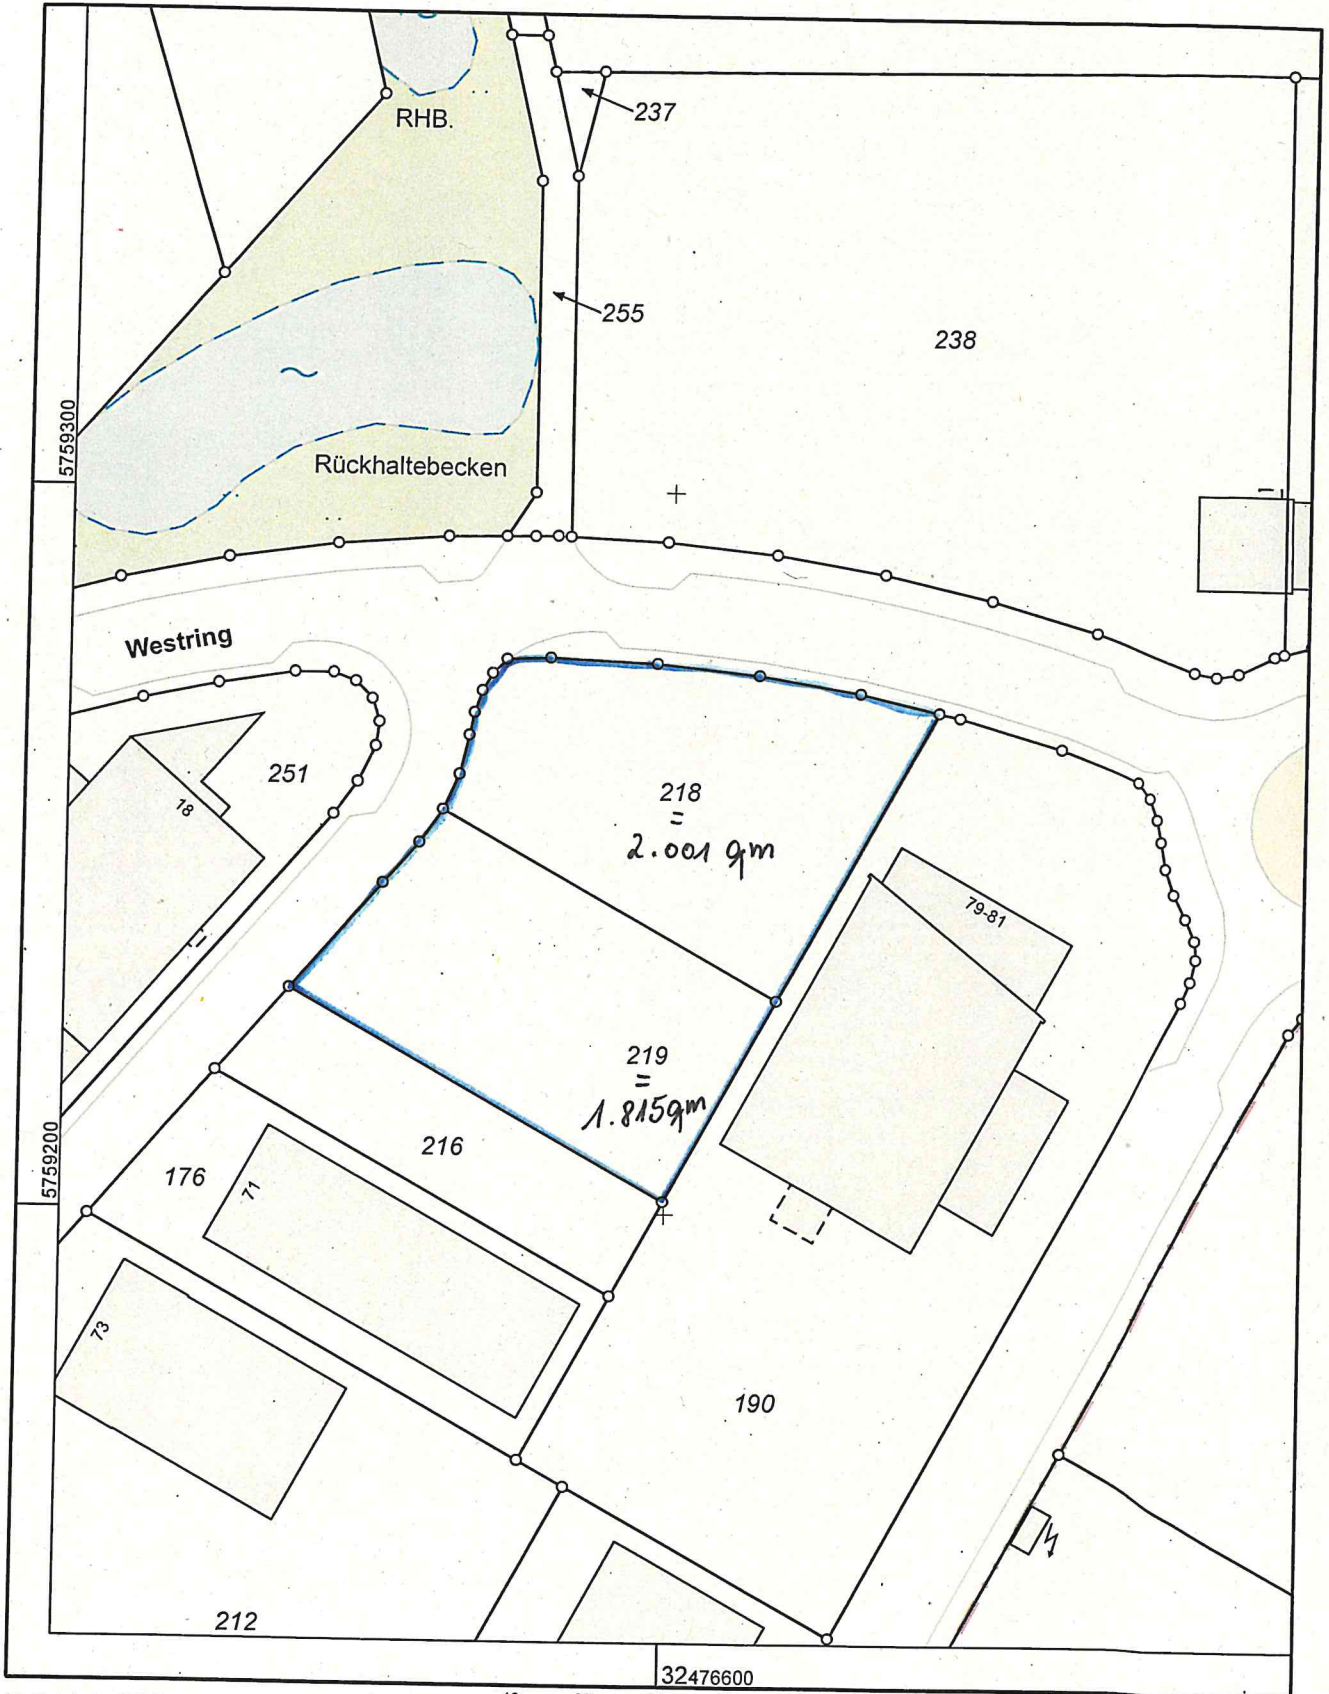

Maßstab 1 : 1000

Gefertigt im Auftrag des Kreises Lippe durch: Leopoldshöhe amtlich, Kirchweg 1, 33818 Leopoldshöhe

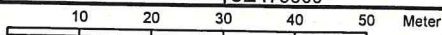

Die Nutzung dieses Auszuges ist im Rahmen des § 11 (1) DVOzVermKatG NRW zulässig. Zuwiderhandlungen werden nach § 27 VermKatG NRW verfolgt.